


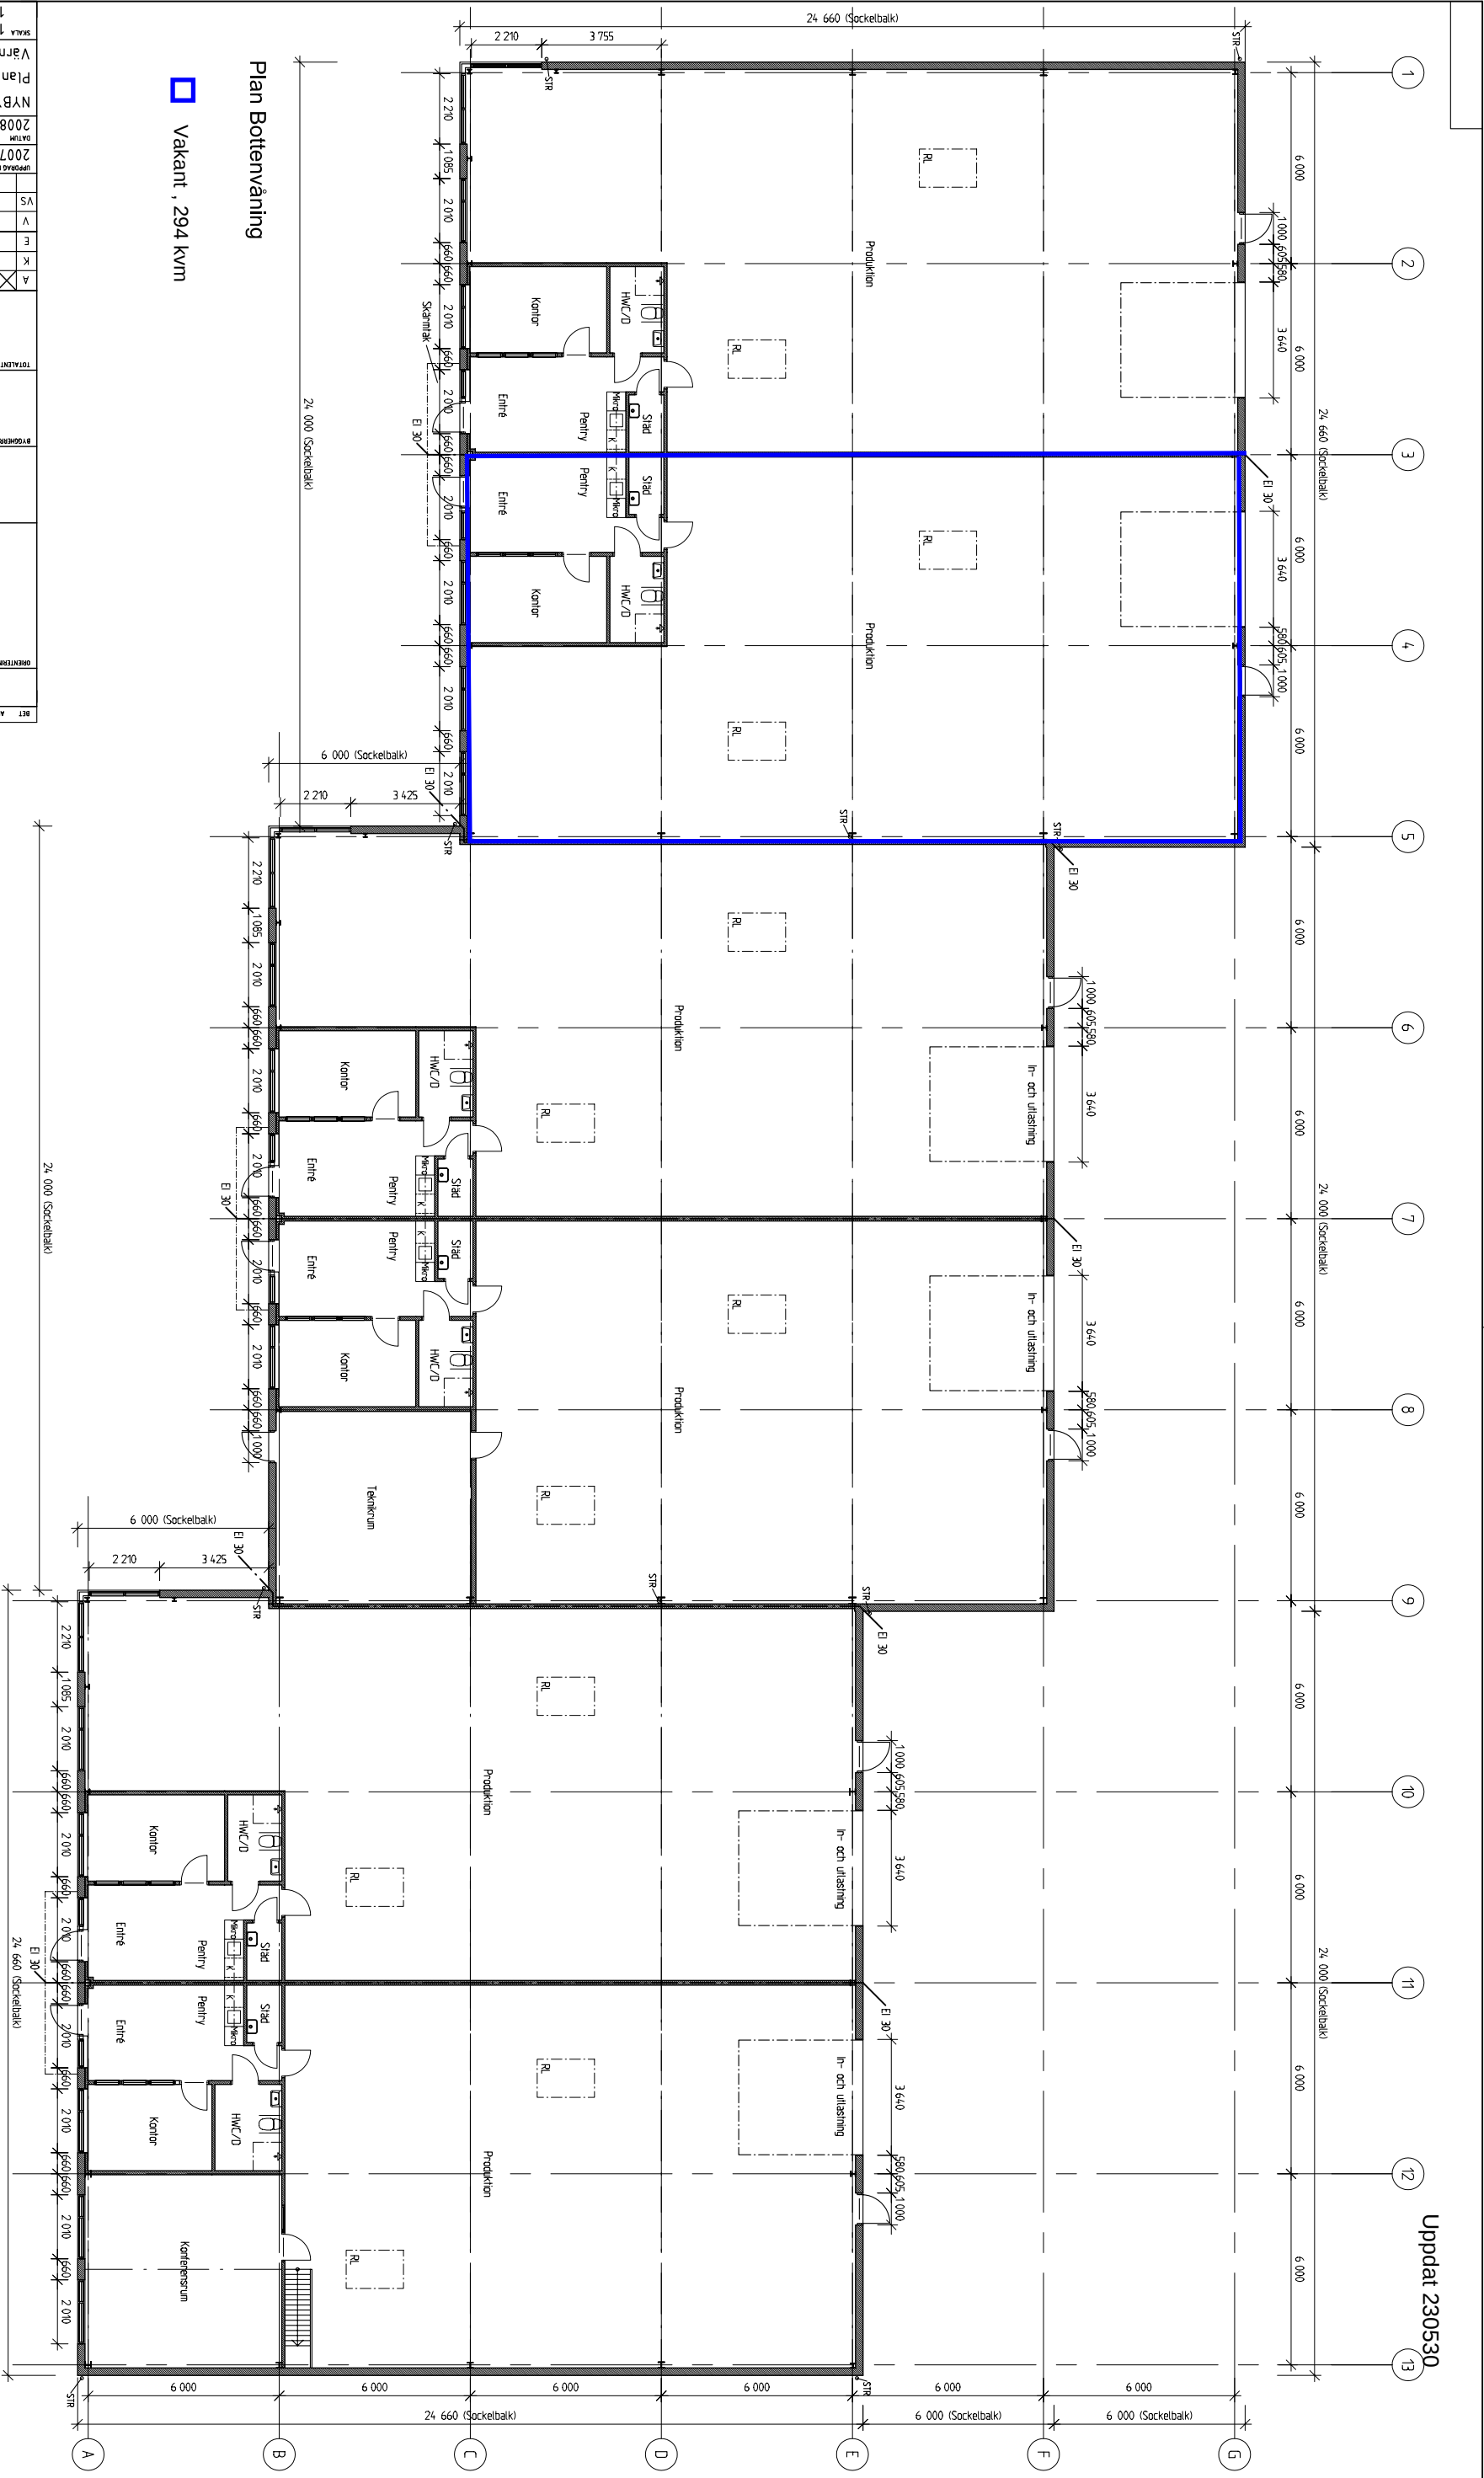

☐ Vakant , 294 kvm

Plan Bottenvåning

SKALA 1:100 (A1)		MÅTTEN	
Värnamo kommun		2008-06-19	
Plan Bottenvåning		2007-033	
NYBYGGNAD AV INDUSTRIHOTELL		GÖRAN AV	
UPPGÅD NR		RITAD / KONTROLLERAD AV	
VS		PROJEKTANSVARIG	
V		0370-15200	
E		0370-691075	
K		0370-692700	
A		0370-98065	
PRIMA ARKITEKT AB		0370-46010	
BEGÄRENDEPÅSKYRÄN I GNOSJÖ		0370-1818	
TELEMONTAGE I VÄRNAMO			
INNEKLIMAT I VÄRNAMO			
JÖCHNICKS RÖR			
2007-033			
2008-06-19			
Värnamo kommun			
1:100 (A1)			
1:200 (A3)			

SKANSKA

107 ALNEMERIKON

EST fastighetsbolag i Corallenkoncernen

BYGGNAD

RELTIONSHANDLING

ANDREAS AYSEK

SDH

DATUM

REKT

MIT

ORIENTERINGSSKIL

KV. FLUNDRAN 4

VÄRNAMO