



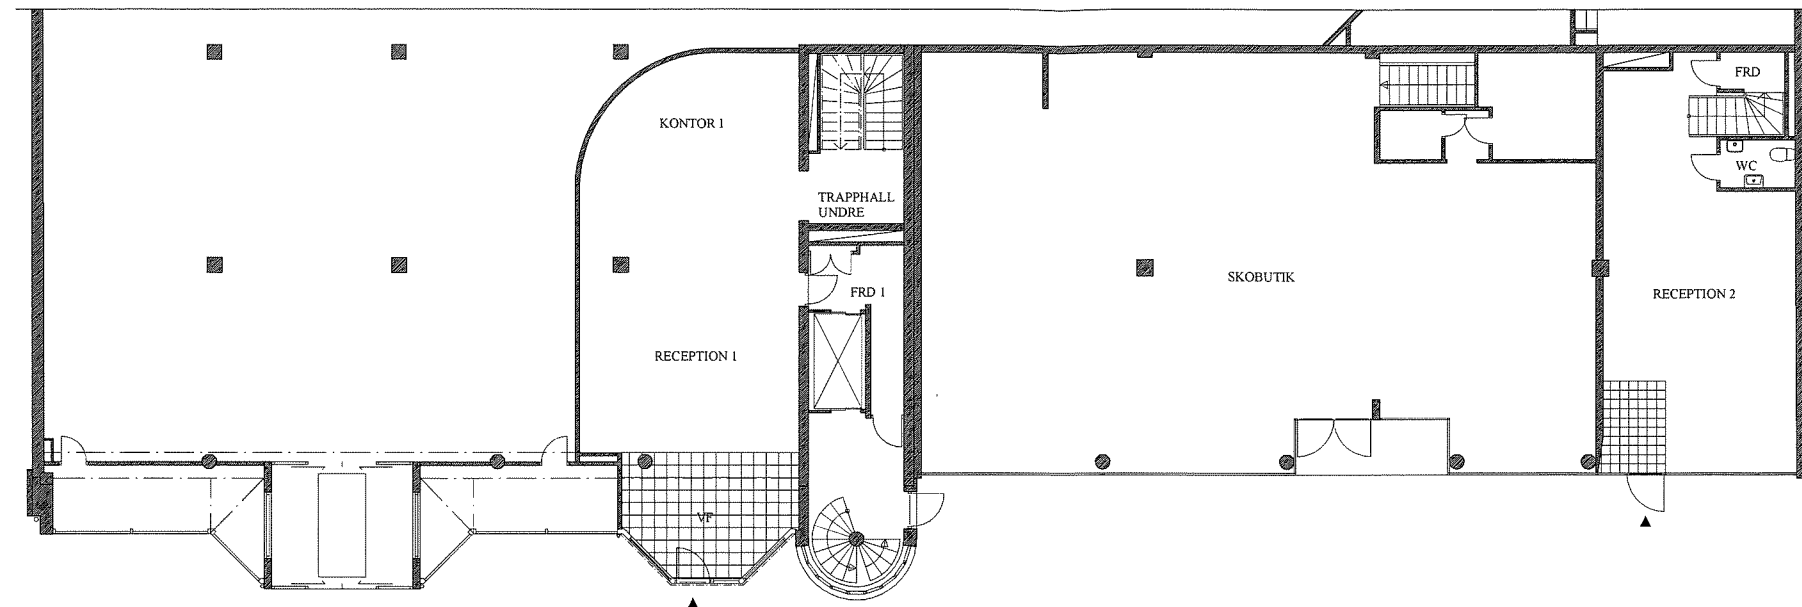

PLAN BOTTENVÅNING

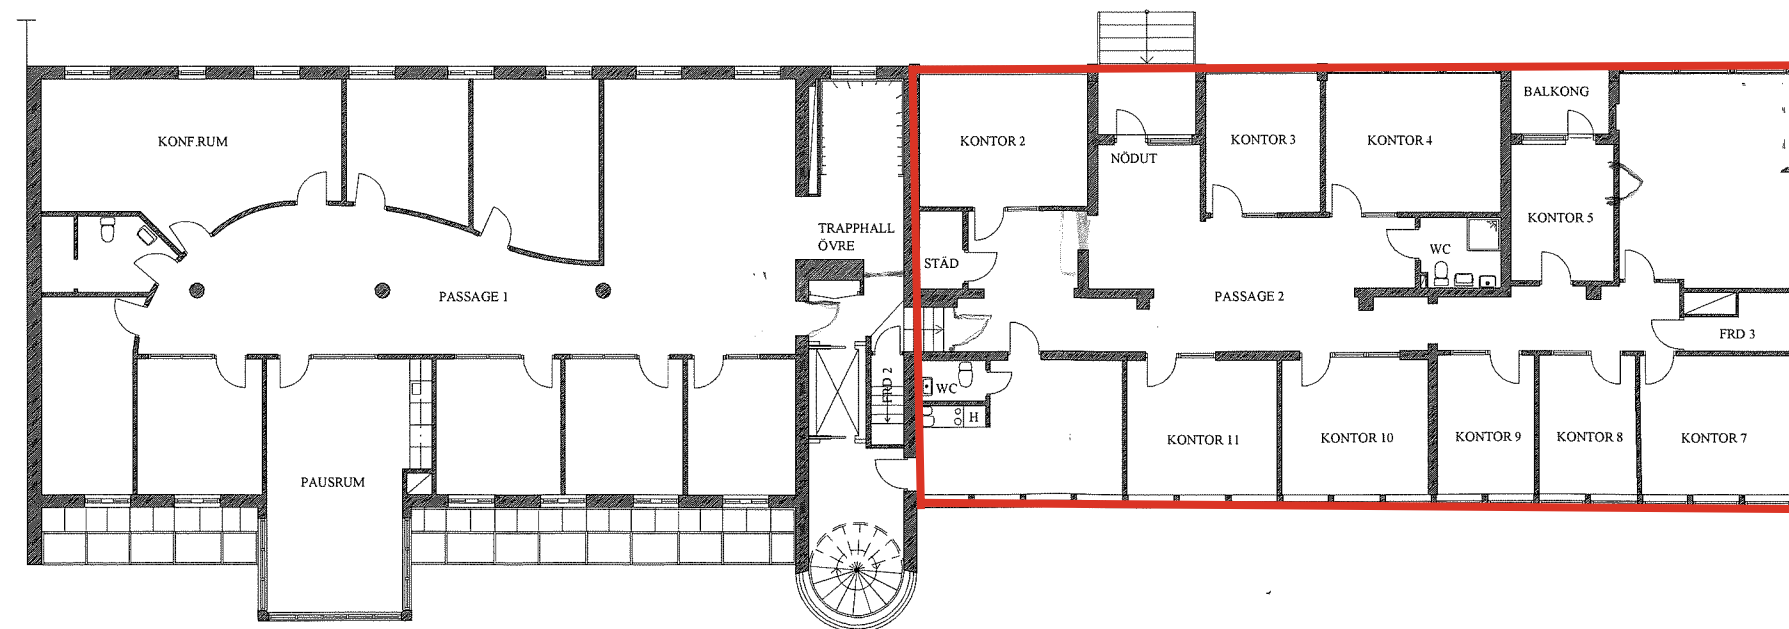

PLAN VÅNING 1 trp

SKANSKA

Rev	Antal	Revideringen avser	Skapad	Datum
X	A	PANTEKTOR AB - VÄRNAMO	0370-6010	
K				
V				
VS				
E				

PANTEKTOR AB arkitekt - ingenjör		Box 66100 276 10 Västerås Tel. 046-330440 Fax 046-301773 pantektorab@pantektor.se www.pantektor.se Myrskylan 10 271 30 Västerås Tel. 0270-44670 Fax 0270-491438 pantektor@vasteras.pantektor.se
Redigerad av	Granskad av	Utskriftsdatum
2002-03-08		

CORALLEN I VÄRNAMO AB Kv. Vindruvan 4, Värnamo Värnamo kommun Ombyggnad för Länsförsäkringar Planer		Skala 1:200	Ordernummer 2000-229	Ritningsnummer A303:100	Rikt 1
--	--	----------------	-------------------------	----------------------------	-----------