


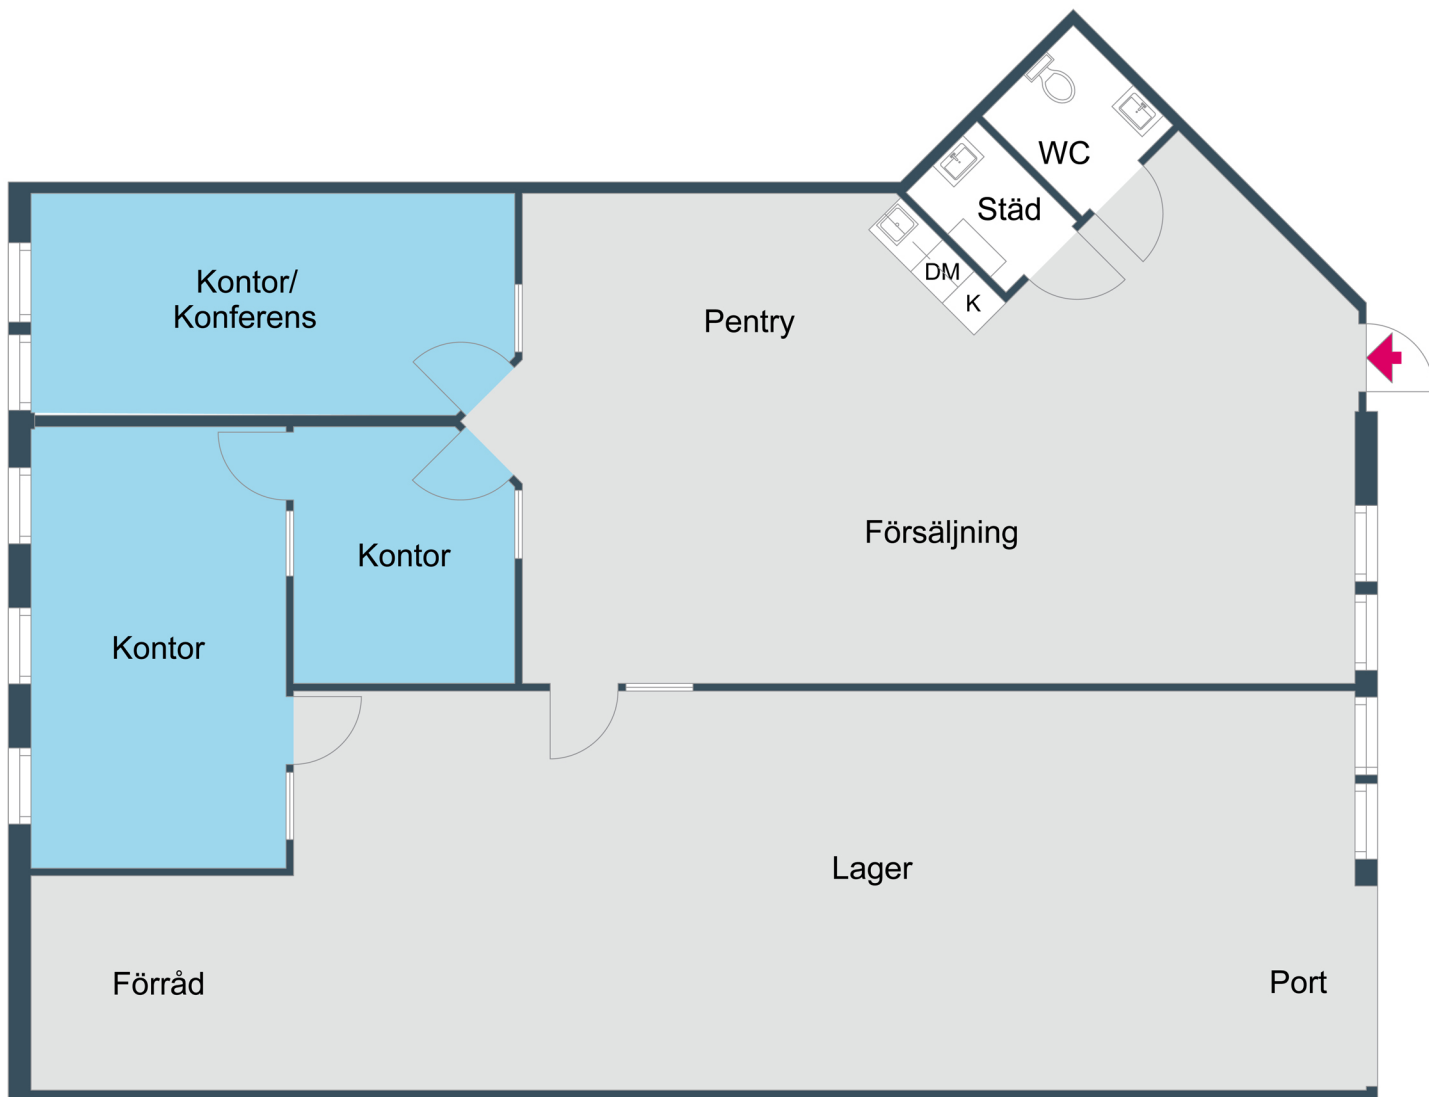

Sågverksgatan 32

Yta: 215 m²

KLÖVERN

Vissa avvikelser kan förekomma.