



Bilaga 2

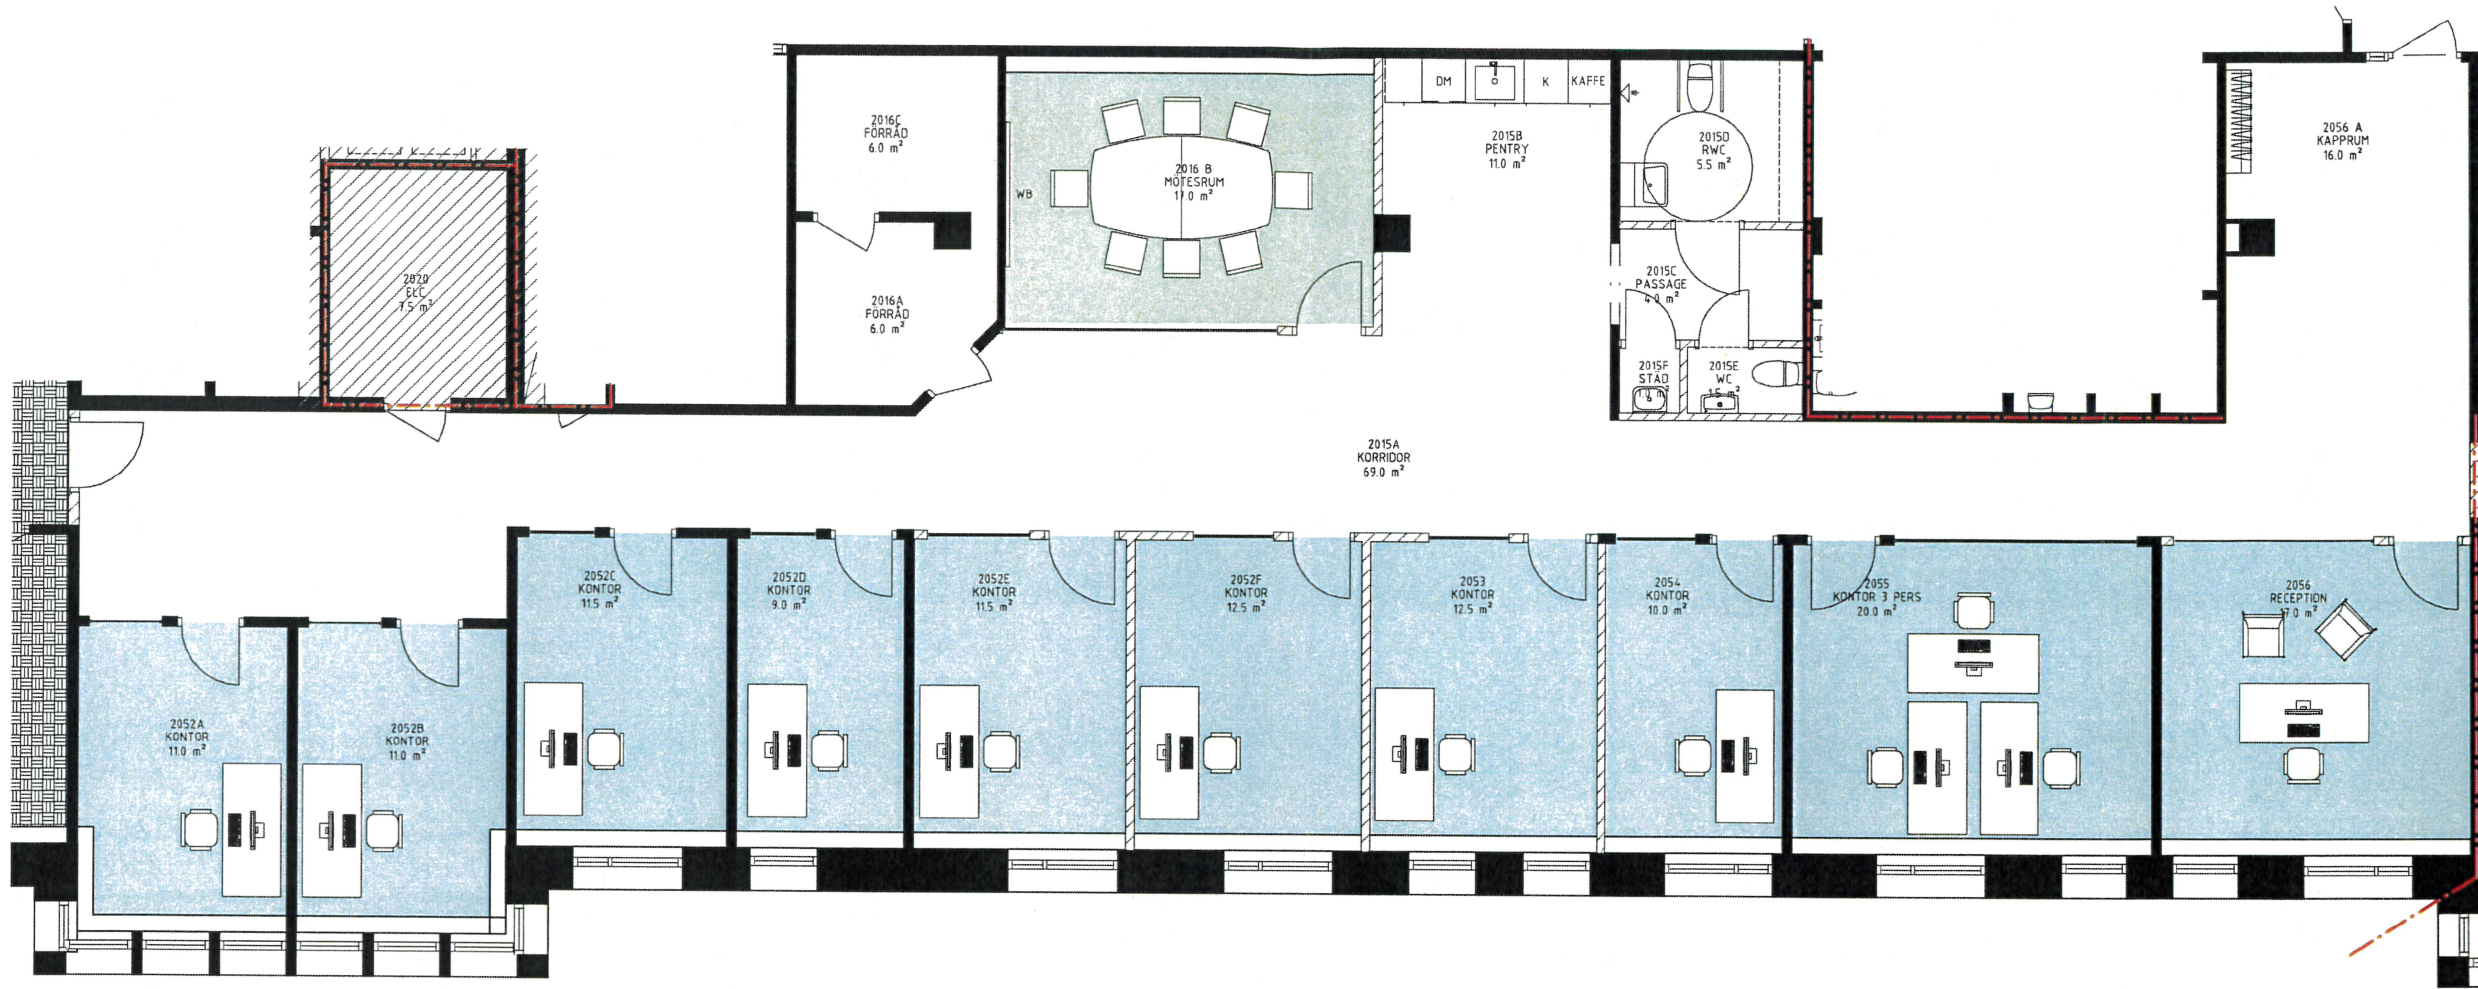

DEL AV PLAN 2 LOA: ca 292 m²

2019-10-17

BET	ÄNDRINGEN AVSEER	DATUM	SIGN
PRELIMINÄRHANDLING			
KANOTEN 10, KARLSTAD			
KLÖVERN			
MONDO ARKITEKTER		Tynsögatan 6 452 16 KARLSTAD 054-12 12 80 karlstad@mondo.se	
UPPDRAG NR 04-946 G	RITAD/KONSTR AV MLM	HANDLAGGARE RB	
DATUM	ANSVARIG RB		
Ombyggnad kontorhus			
DEL AV PLAN 2			
SKALA A1 1:50 A3 1:100	NUMMER A-40-1-1203	BET	

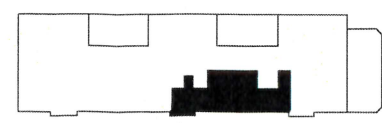

Handwritten signature or mark.